


M 1: 500

GE₁ GRZ 0,80 e Lux tags 59 dB(A)/m² Lux nachts 42 dB(A)/m²	GE₂ GRZ 0,80 e Lux tags 60 dB(A)/m² Lux nachts 45 dB(A)/m²	GE₃ GRZ 0,80 e Lux tags 63 dB(A)/m² Lux nachts 47 dB(A)/m²	GE₄ GRZ 0,80 e Lux tags 65 dB(A)/m² Lux nachts 48 dB(A)/m²
GE₅ GRZ 0,80 e Lux tags 65 dB(A)/m² Lux nachts 49 dB(A)/m²	GE₆ GRZ 0,80 e Lux tags 60 dB(A)/m² Lux nachts 45 dB(A)/m²	GE₇ GRZ 0,80 e Lux tags 67 dB(A)/m² Lux nachts 52 dB(A)/m²	

Zur näheren Erläuterung dieser und weiterer Festsetzungen und Vorschriften - siehe Teilteil

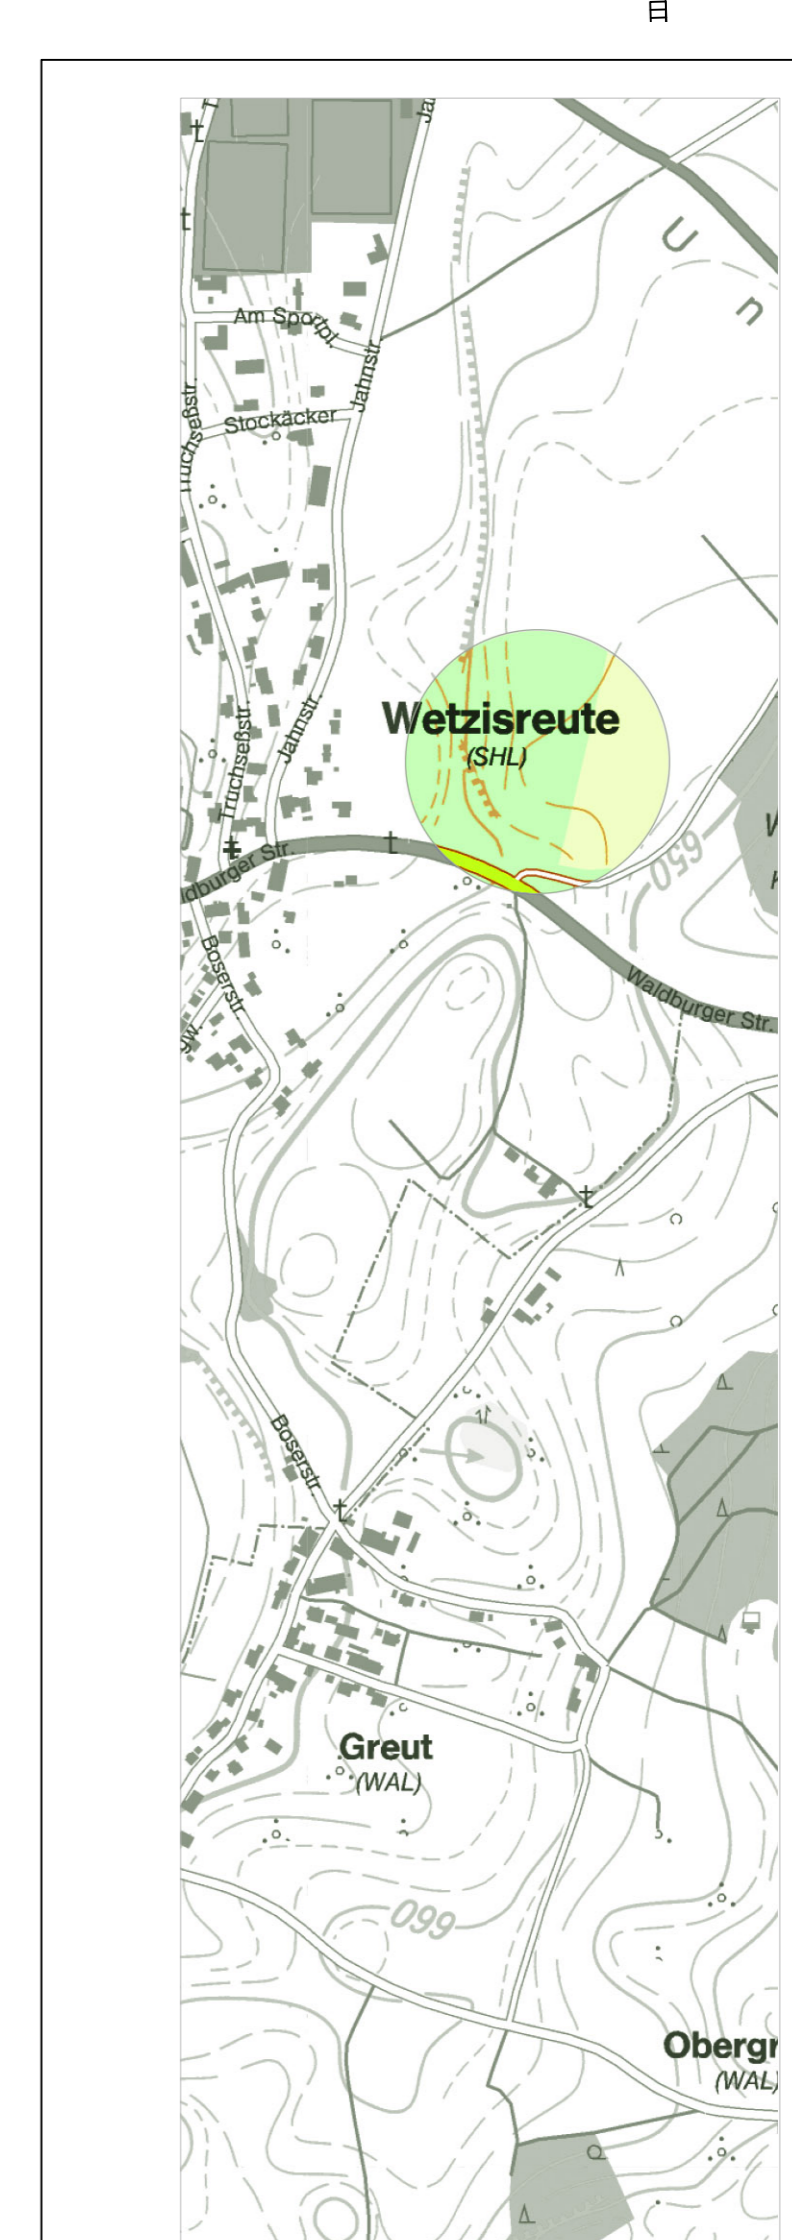

Fassung 14.04.2022
Sieber Consult GmbH
www.sieberconsult.eu

Gemeinde Schlier
Bebauungsplan "Gewerbegebiet Wetzisreute-Ost"
und die örtlichen Bauvorschriften hierzu