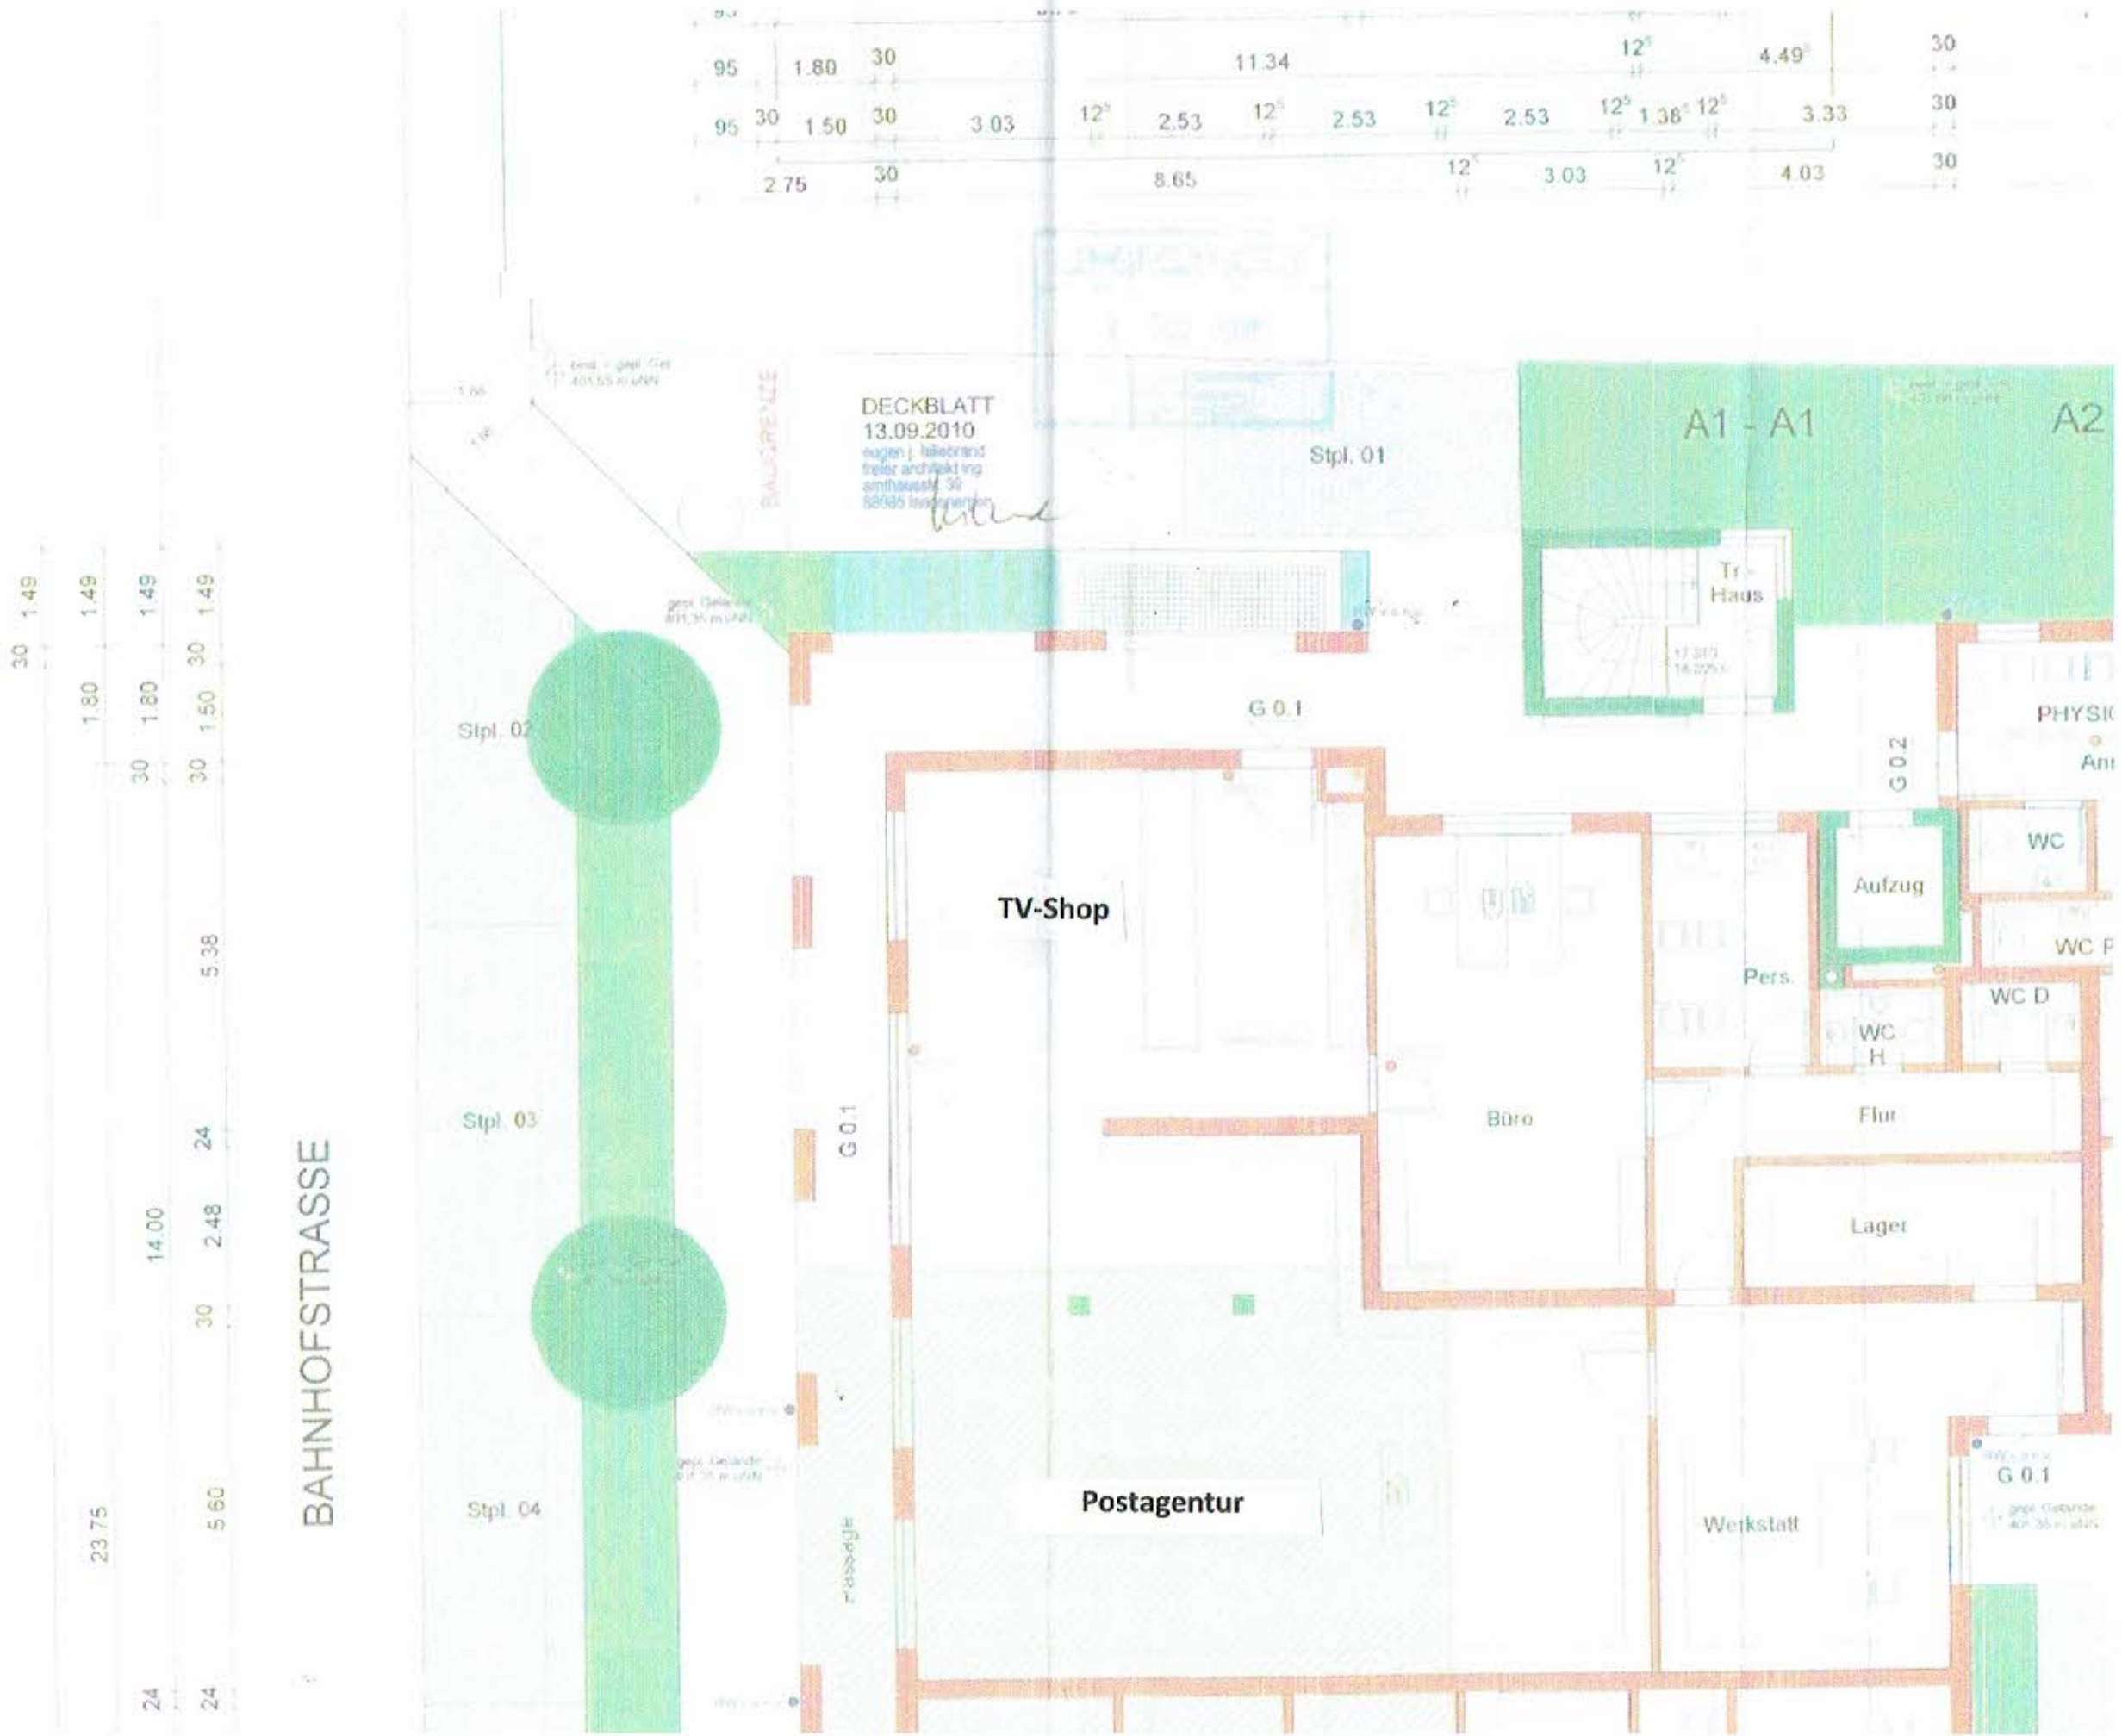
DECKBLATT
13.09.2010
Stpl. 01
Stpl. 02
Stpl. 03
Stpl. 04
A1 - A1
A2
G 0.1
G 0.2
TV-Shop
Postagentur
Haus
PHYSIK
WC
Aufzug
WC D
WC H
Pers.
Büro
Flur
Lager
Werkstatt
BAHNHOFSTRASSE
95
1.80
30
11.34
4.49
1.50
3.03
2.53
1.38
3.33
2.75
8.65
14.00
23.75