


GEBÄUDE HOHENZOLLERNSTRASSE NR. 14 IN GAMMERTINGEN

Maßstab 1 : 100

Gewerbefläche: 95,5 qm
(Laden, Werkstatt, Lager)

Bei bedarf kann auch die
Garage mitgemietet werden

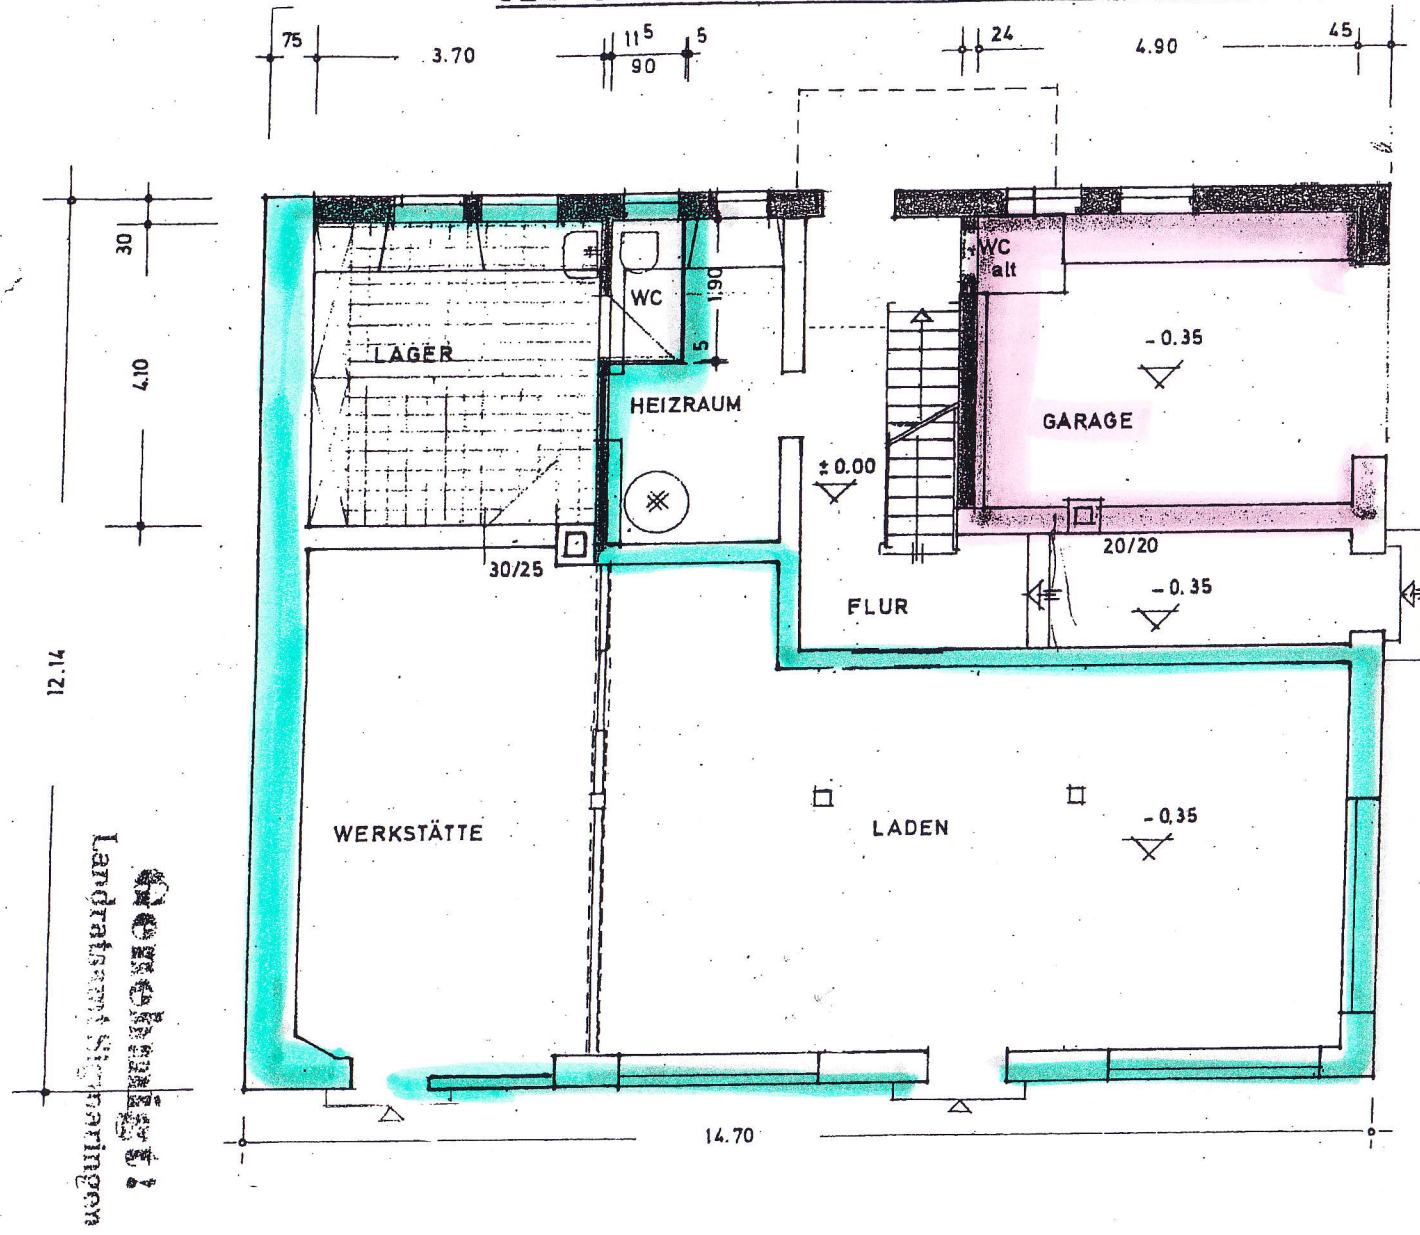

Verlauf der August-Reiser-Straße

Verlauf der Hohenzollernstraße

12.14

Verlauf der August-Reiser-Straße

14.70